

Графическое описание местоположения границ публичного сервитута в целях складирования строительных и иных материалов, размещения временных или вспомогательных сооружений (включая ограждения, бытовки, навесы) и (или) строительной техники, которые необходимы для обеспечения строительства, реконструкции объектов транспортной инфраструктуры федерального значения, на срок указанных строительства, реконструкции, предусмотренных подпунктом 2 ст. 39.37 Земельного кодекса РФ, при реализации объекта: «Второй главный путь на перегоне Муртыгит-Мохортов Дальневосточной железной дороги» в рамках реализации проекта «Увеличение пропускной способности участка Тайшет - порты Дальнего Востока (Восточный полигон)», расположенного в границах кадастрового квартала 28:24:000000.

Сведения о местоположении границ объекта

1. Система координат МСК-28, зона 2

2. Сведения о характерных точках границ объекта


Номера кадастрового квартала - 28:24:000000

Площадь – 474 кв. м. (0,0474 га)

Обозначение характерных точек границ	Координаты, м		Метод определения координат характерной точки	Средняя квадратическая погрешность положения характерной точки (Mt), м
	X	Y		
1	2	3	4	5
1	908943.66	2246538.51	Метод спутниковых геодезических измерений	0.5
2	908929.13	2246530.34	Метод спутниковых геодезических измерений	0.5
3	908937.18	2246519.73	Метод спутниковых геодезических измерений	0.5
4	908984.39	2246552.74	Метод спутниковых геодезических измерений	0.5
5	908998.72	2246559.12	Метод спутниковых геодезических измерений	0.5
1	908943.66	2246538.51	Метод спутниковых геодезических измерений	0.5

Схема расположения границ публичного сервитута

Графическое описание местоположения границ публичного сервитута в целях складирования строительных и иных материалов, размещения временных или вспомогательных сооружений (включая ограждения, бытовки, навесы) и (или) строительной техники, которые необходимы для обеспечения строительства, реконструкции объектов транспортной инфраструктуры федерального значения, на срок указанных строительства, реконструкции, предусмотренных подпунктом 2 ст. 39.37 Земельного кодекса РФ, при реализации объекта: «Второй главный путь на перегоне Муртыгит-Мохортов Дальневосточной железной дороги» в рамках реализации проекта «Увеличение пропускной способности участка Тайшет - порты Дальнего Востока (Восточный полигон)», расположенного в границах кадастрового квартала 28:24:000000.

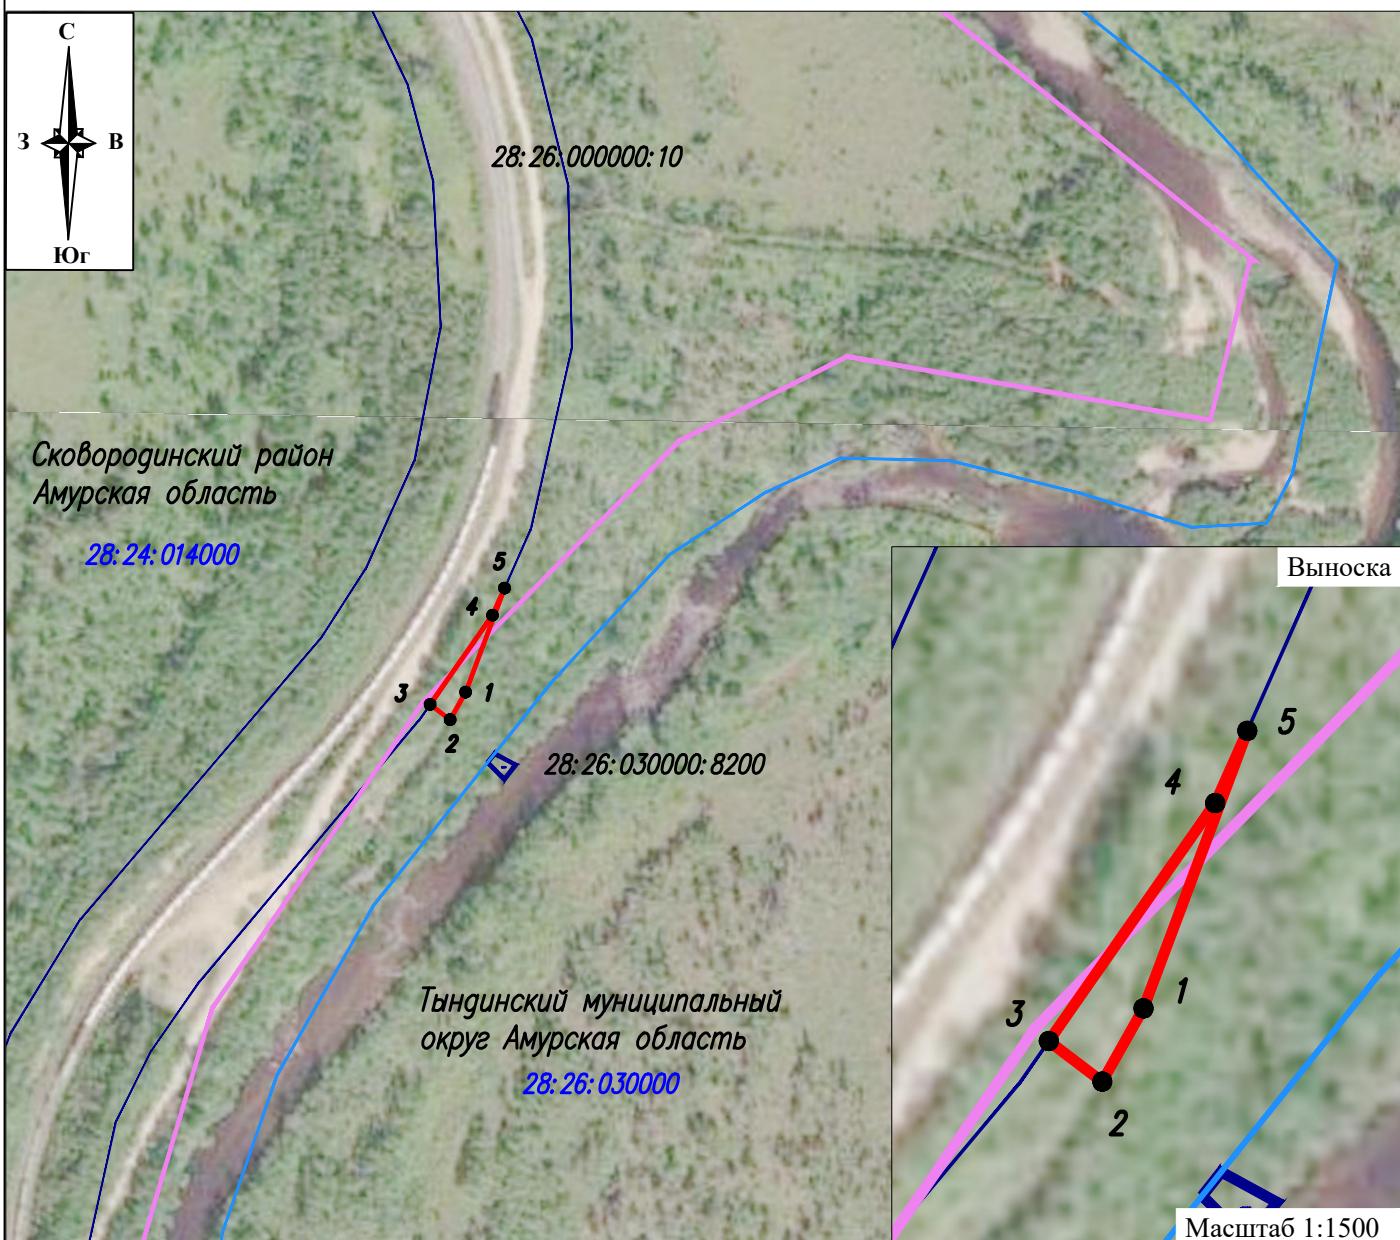

Масштаб 1:4000

Условные обозначения:

- 1 - характерная точка границы, сведения о которой позволяют однозначно определить её положение на местности
- - обозначение границы публичного сервитута
- - граница кадастрового квартала
- - граница земельного участка, сведения о котором содержатся в ЕГРН
- - граница муниципальных образований
- 28:26:030000** - номер кадастрового квартала
- 28:26:000000:10** - кадастровый номер земельного участка, сведения о котором содержатся в ЕГРН

Печать

(подпись)



Дата "28" марта 2022г